Détail fixation MOB avec LOGIFIX sur plancher intermédaire

LOGELIS
SOLUTION BOIS
30 rue Nicolas Appert
26100 ROMANS-SUR-ISÈRE
Tél. / Fax : 09 72 41 55 95

Date : 15/06/2023	Modifié le :	Échelle : 1 : 5

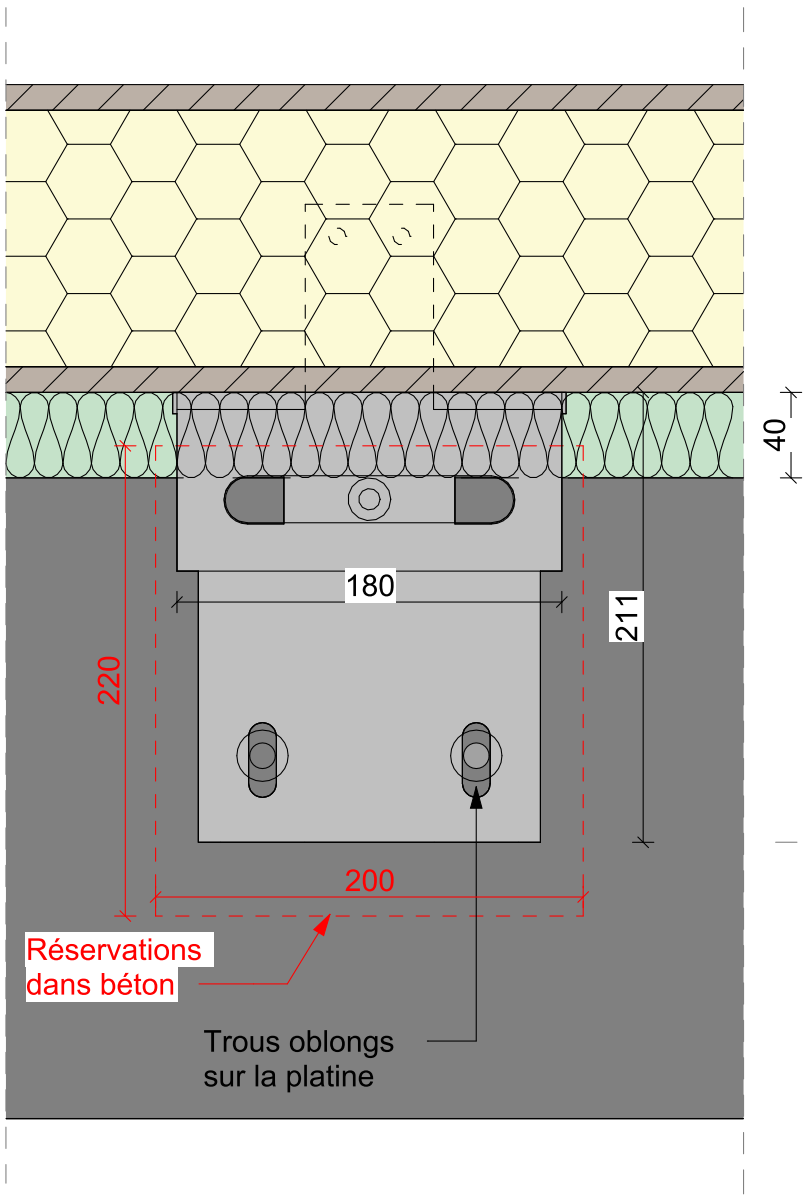

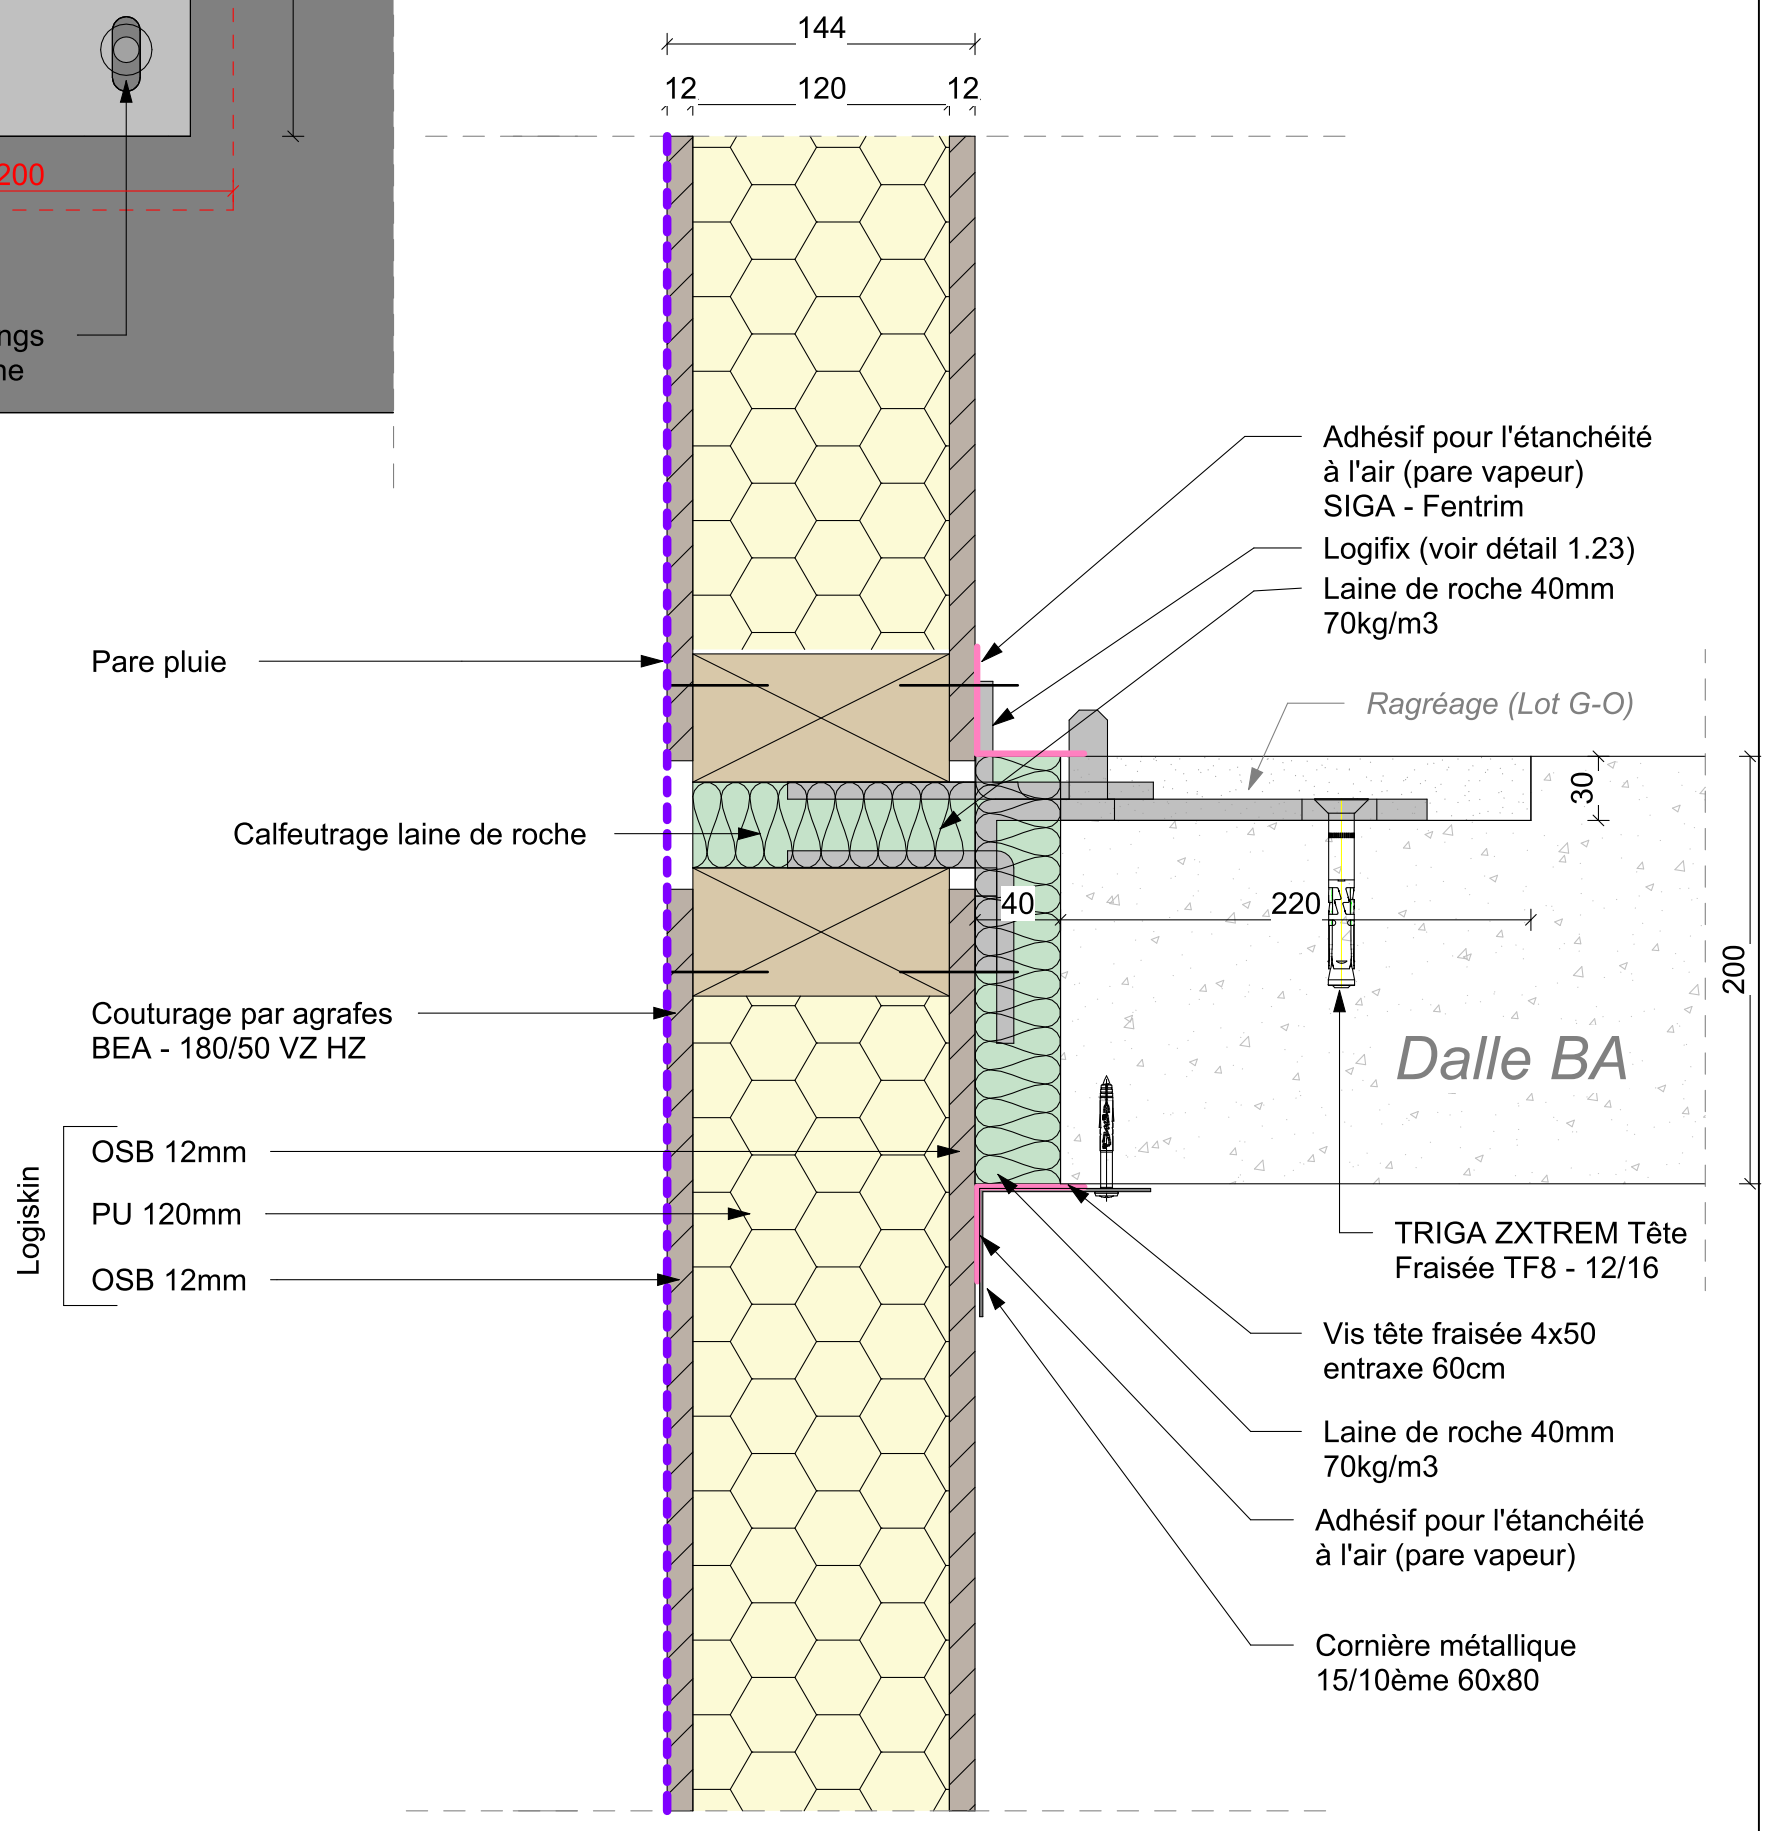

Édition du 15/06/2023 15:55:43

C:\Users\ccastel\DropBox_Entreprise Dropbox\Caroline Castel Buera\4 - BE\Carnet de principe\Carnet de principe.rvt